


- ARQ PLANTA BAIXA - SALAS MULTIUSO
 ESCALA - 1/75

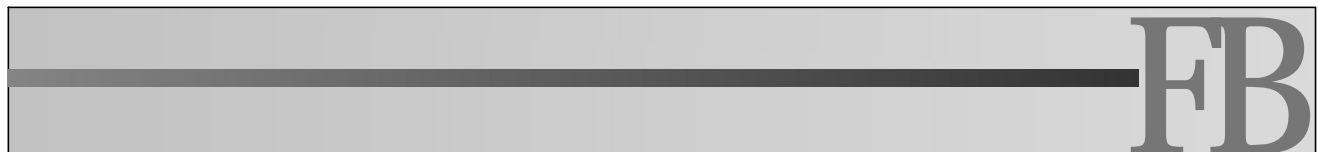

Obra:	Projeto de Ampliação - ONG AMOR
Endereço:	Rua Dona Eliza, 130 - Lot. Victor Issler - Passo Fundo/RS
Projeto:	Planta baixa - Salas Multiuso
Proprietário:	Responsável Técnico:

Milton Menezes
 CPF. Arq. e Urb. Felipe Büller Bertuzzi
 CAU-RS 182948-3

Projeto Arquitetônico			
Área do terreno: 00,00m ²	Área construída: 92,06m ²	Escala: 1:75	Prancha:
Desenho:	Visto:	Data: 10/07/2017	

Observações: