




**- ARQ** CORTE AA'  
ESCALA - 1/75

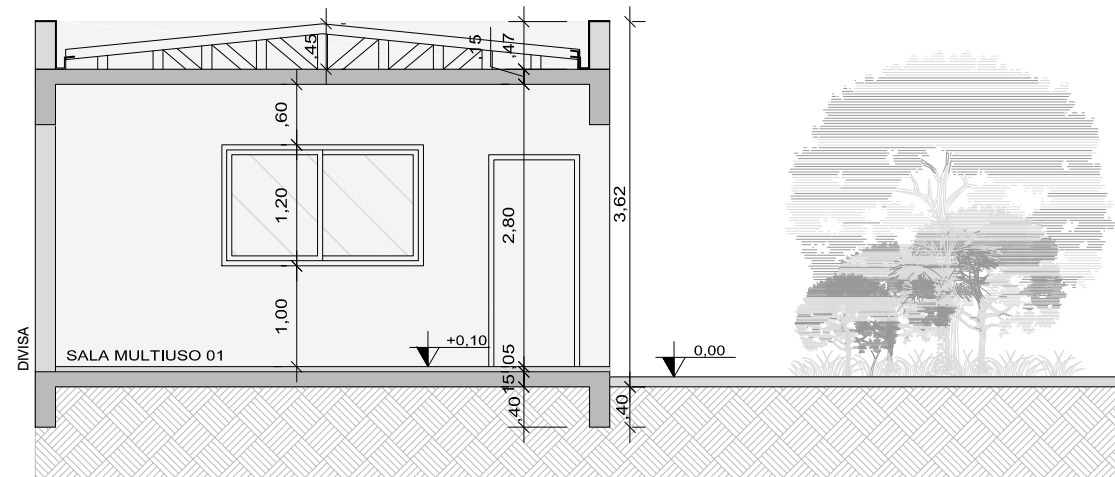

**- ARQ** CORTE BB'  
ESCALA - 1/75

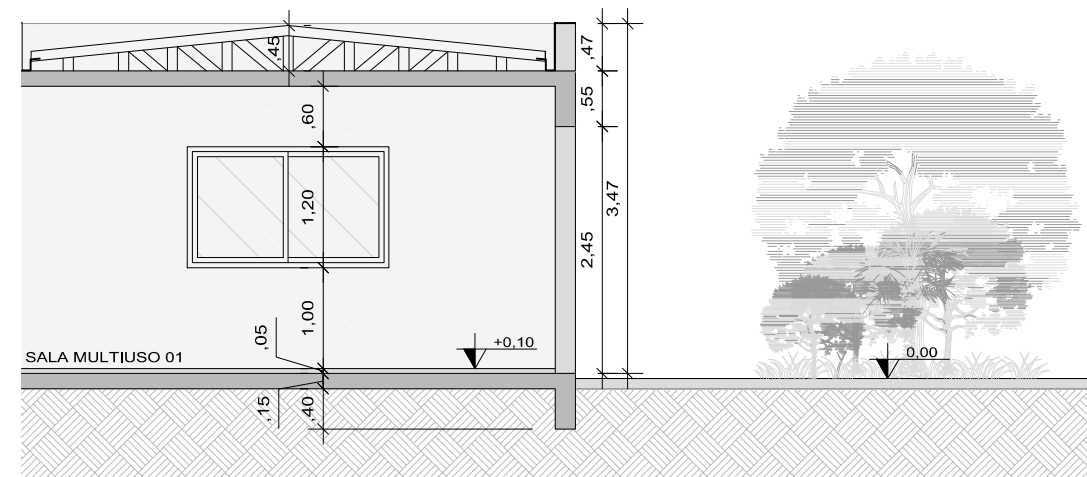

**ARQ** CORTE CC'  
ESCALA - 1/75

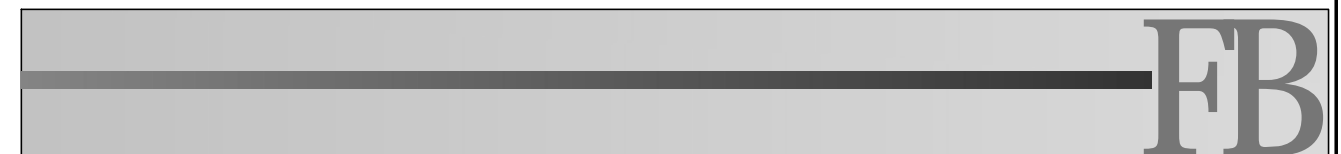

Obra:	Projeto de Ampliação - ONG AMOR		
Endereço:	Rua Dona Eliza, 130 - Lot. Victor Issler - Passo Fundo/RS		
Projeto:	Cortes		
Proprietário:	Responsável Técnico:		

Milton Menezes  
CPF.

Arq. e Urb. Felipe Büller Bertuzzi  
CAU-RS 182948-3

Projeto Arquitetônico			
Área do terreno: 00,00m <sup>2</sup>	Área construída: 92,06m <sup>2</sup>	Escala: 1:75	Prancha:
Desenho:	Visto:	Data: 10/07/2017	

Observações:

**03/05**